


ホール平面図

※実際の寸法と尺度が違います。

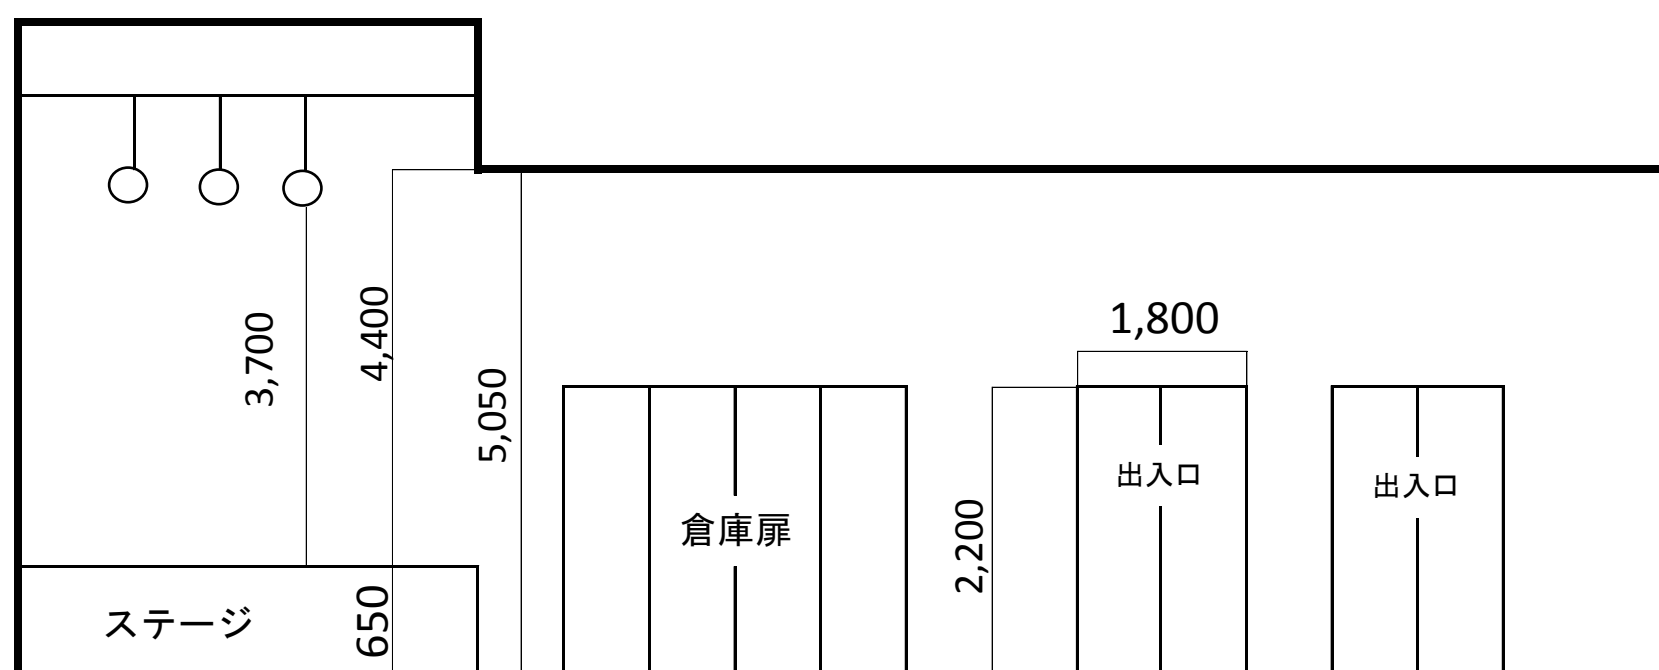

ホール展開図

※実際の寸法と尺度が違います。